


Kohanime määramine

Vääna-Jõesuu küla

Rannamänni tee ja Rannamänni põik asendiplaan

Aluskaart: Maa- ja Ruumiameti ortofoto 05.10.2026

1:3 000

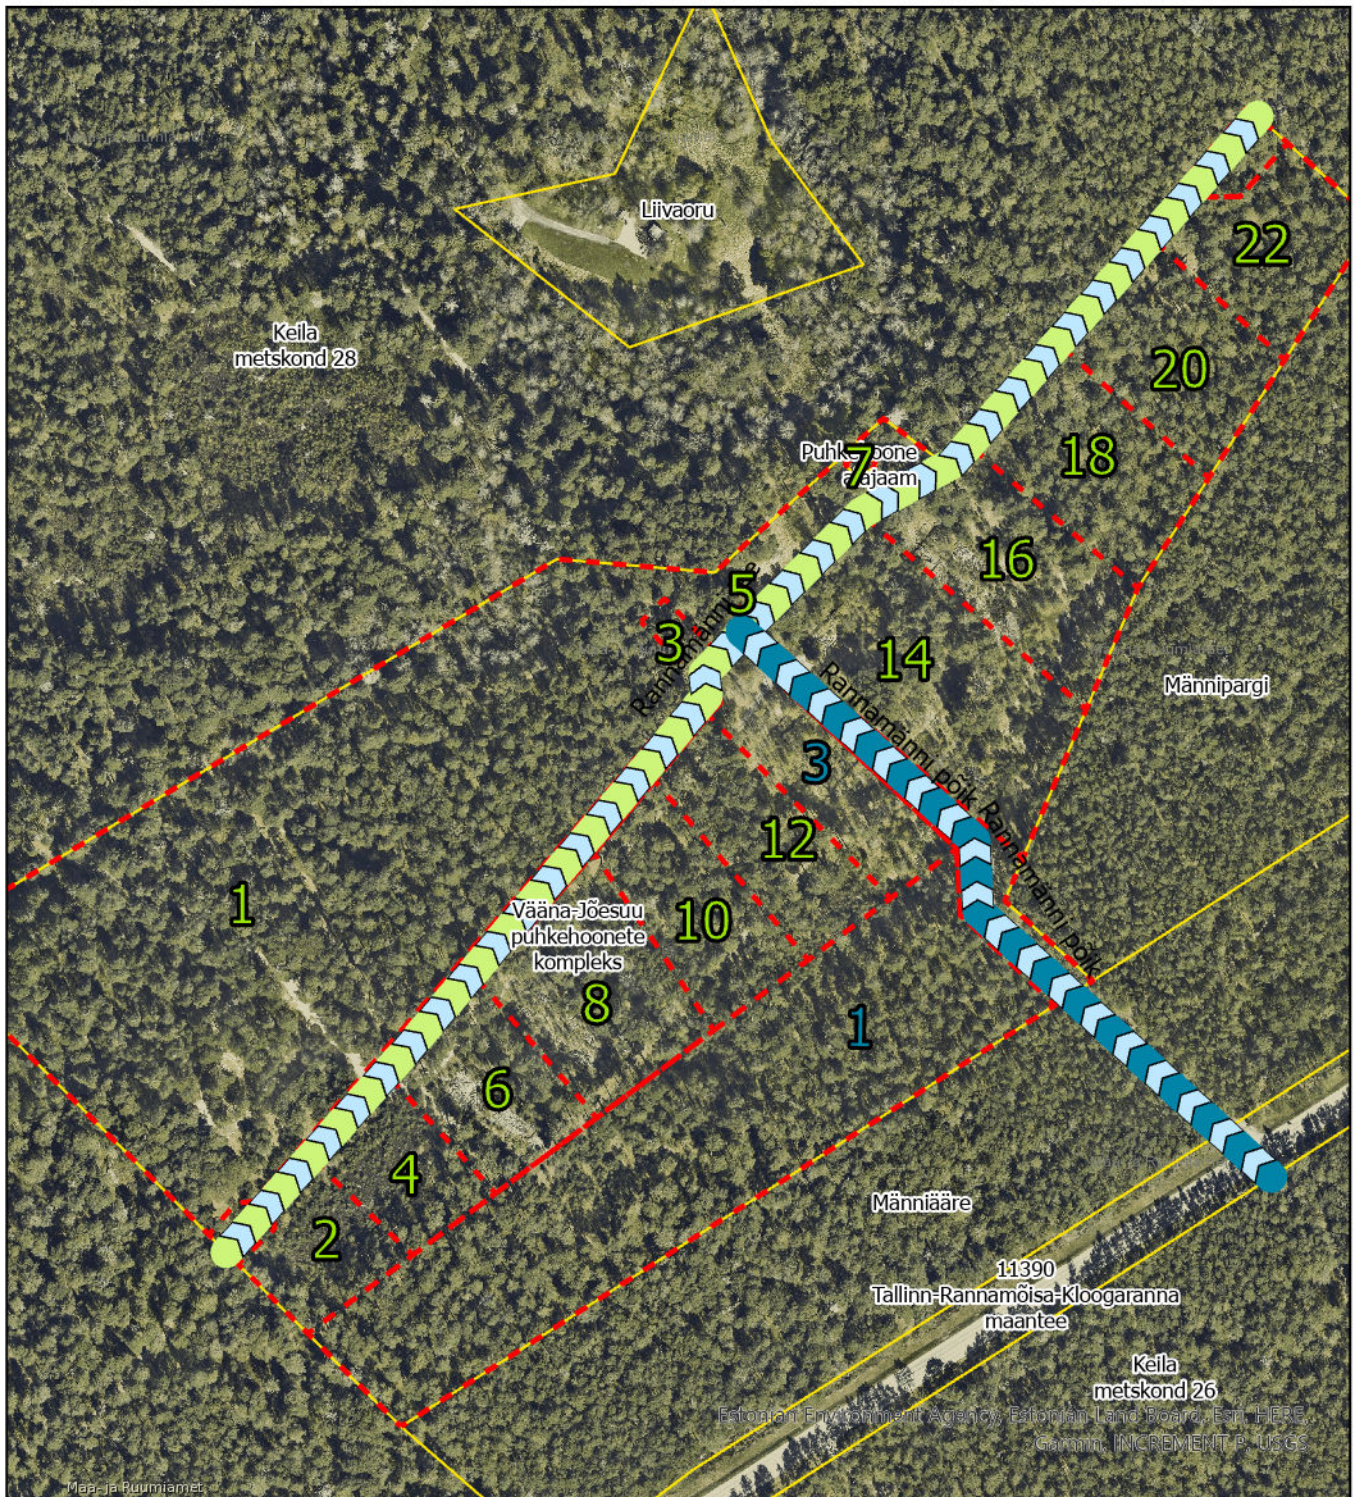

Legend

-  Rannamänni tee
-  Rannamänni põik
-  Moodustatav katastriüksus
-  Katastripiirid

Koostas:
05.10.2026
Harku Vallavalitsus
Kermo Vainjärv
Maakorraldaja

Kooskõlastused:
/allkirjastatud digitaalselt