

Joonise nimetus:
Ajutine liikluskorraldus

Märkused:


- Avatud kaevik piirata piirdeaiaga
- Teavitada aegsasti kohalikke elanikke tehtavatest töödest

Kuupäev 09/09/2026	Töö nr. PLE260908-1	Joonise nr. 1
Tellija	MSM OÜ Mikk Tomingas, +372 5592 5405 mikk@msmarendus.ee	
Cad proj.	E. Rebane, Tel: +372 5884 5450	
Kutsetunnistus nr. 193489 T. Rämmel Tegevusluba nr ELK000084		

TINGMÄRJD:

	Töötsoon
	Piirdeaed
	Ajutine liiklusmärk
	Ajutine liiklusmärgi post
	Ol.olev liiklusmärk
	Ol.oleva liiklusmärgi post

	Toode	Kogus
	158	4
	331	3
	552	2
	553a	1
	553b	1
	684	3
	811	1
	812	1
	814	1
	891b "Välja arvatud ehitaja loal"	3
	Post 1.5m	5
	Post 2.5m	2
	Post 2m	1

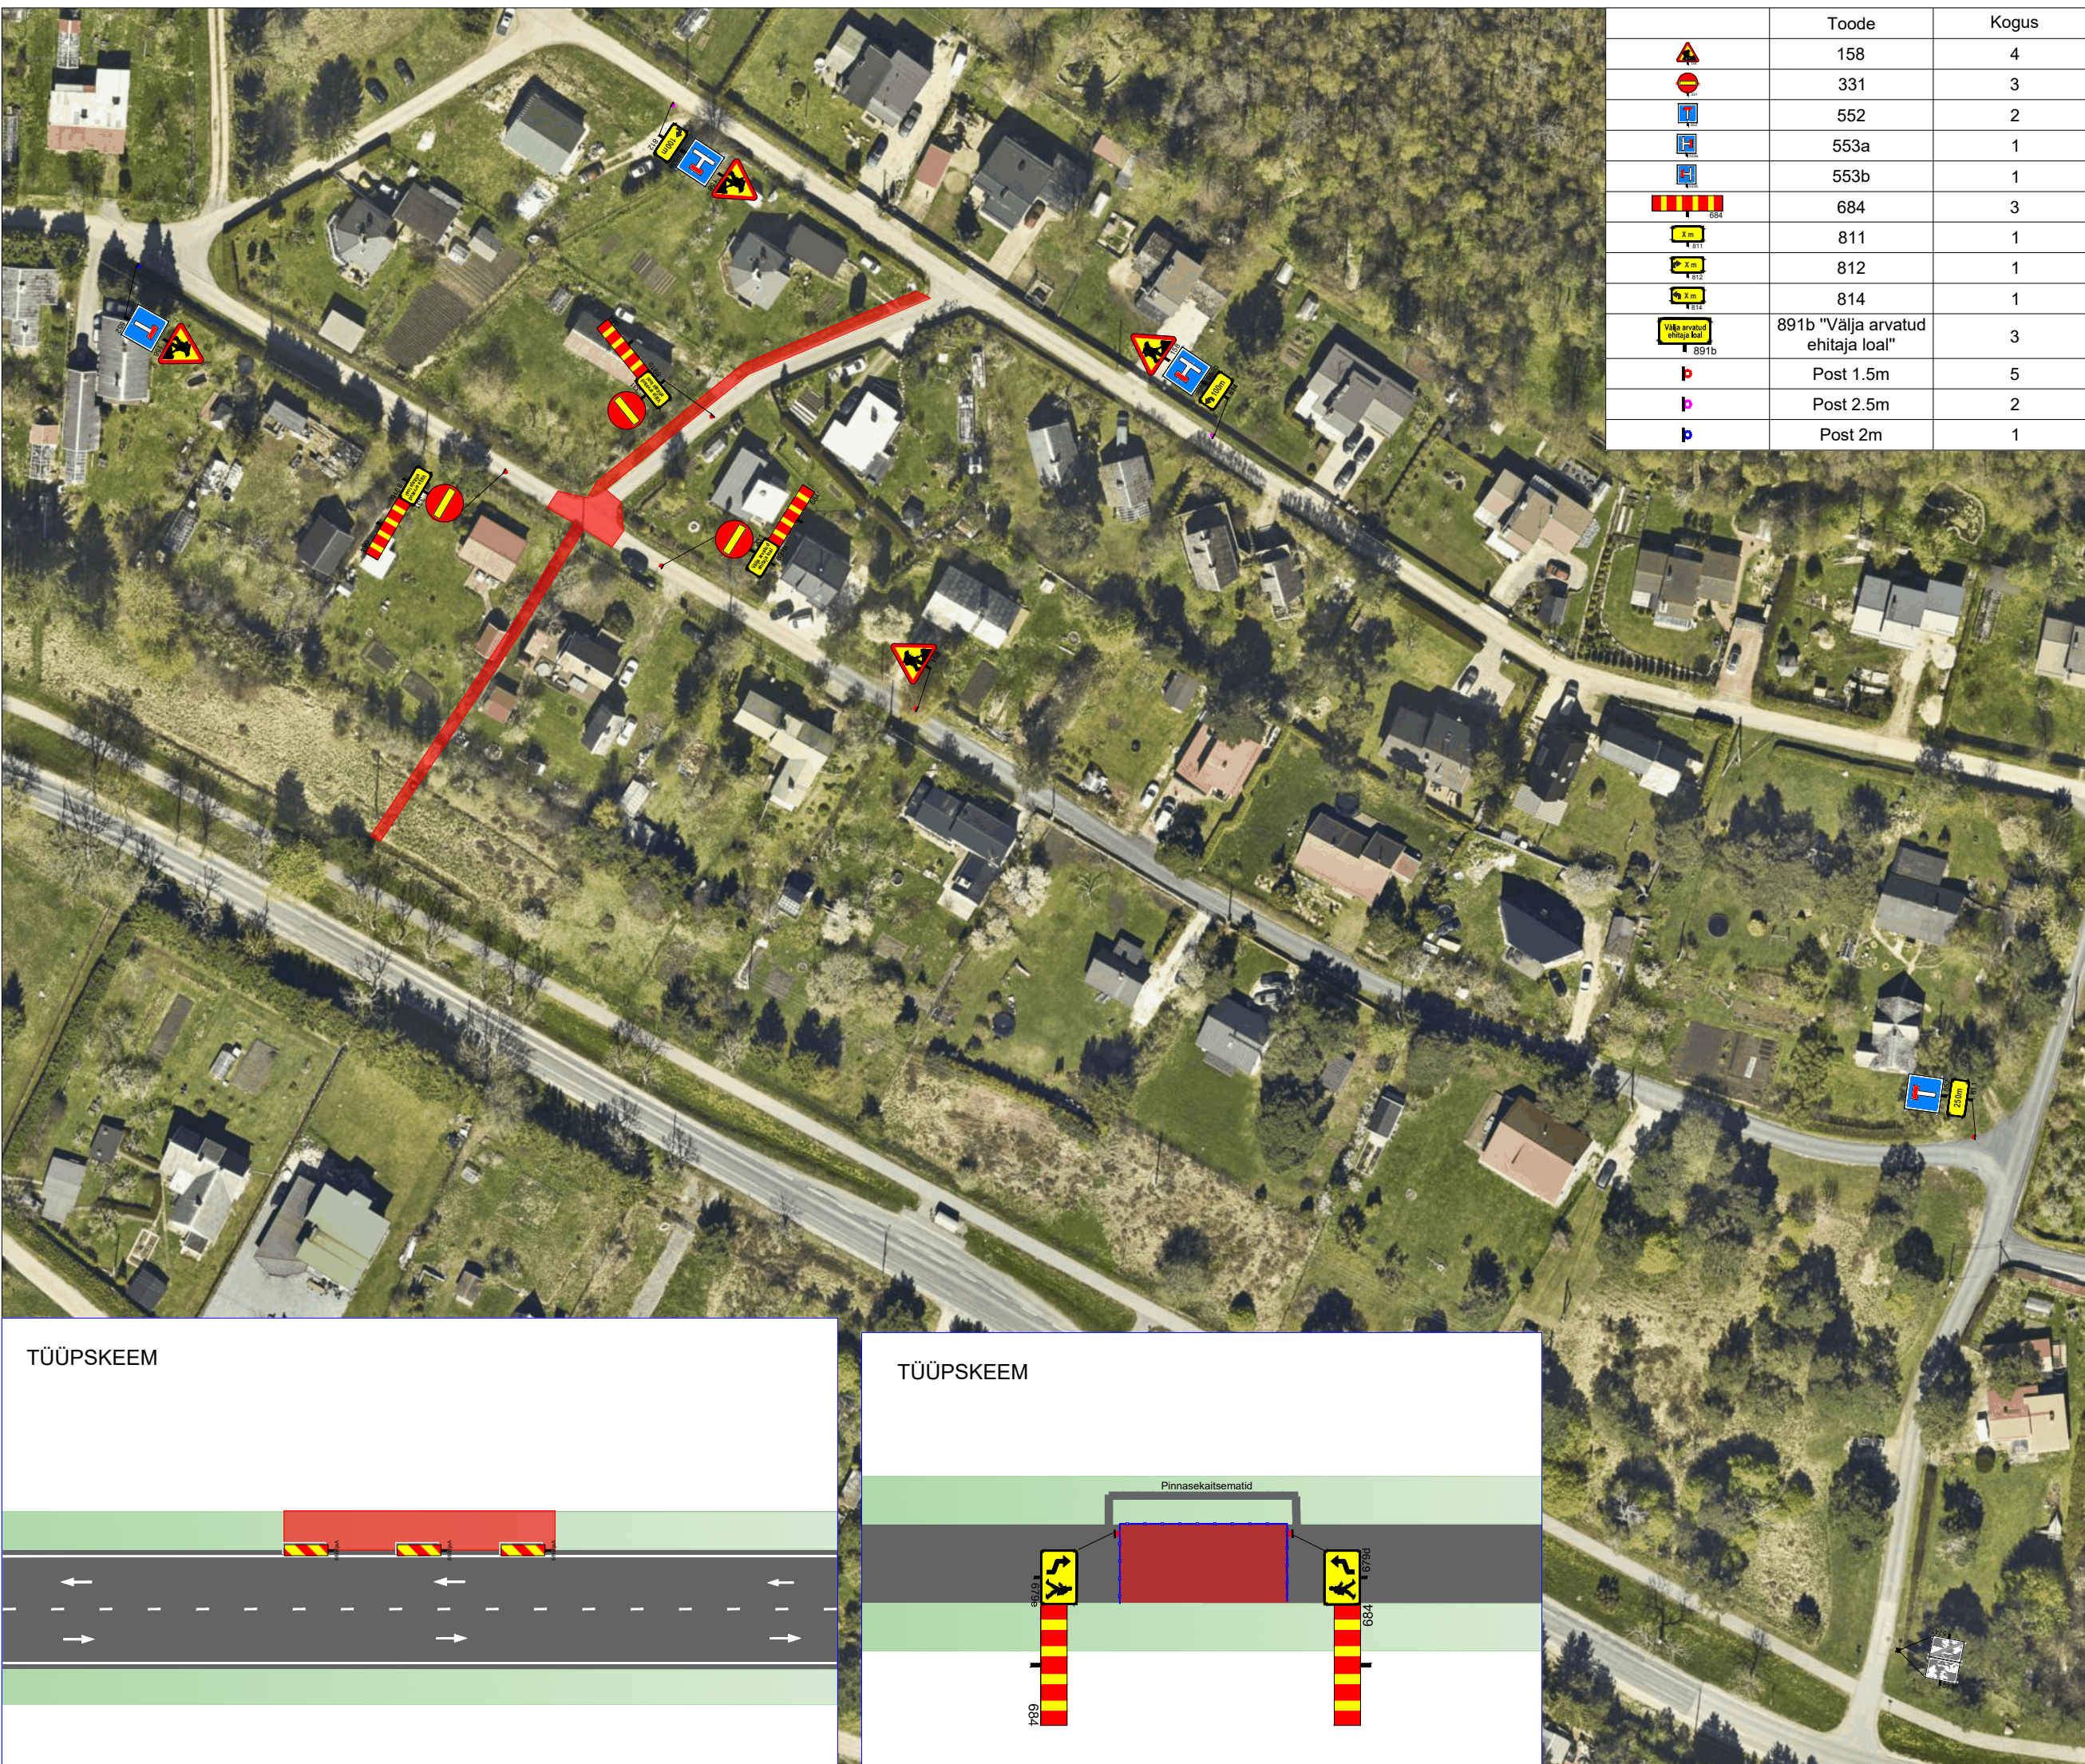

TÜÜPSKEEM

TÜÜPSKEEM